


Park Afrikaanderplein Rotterdam



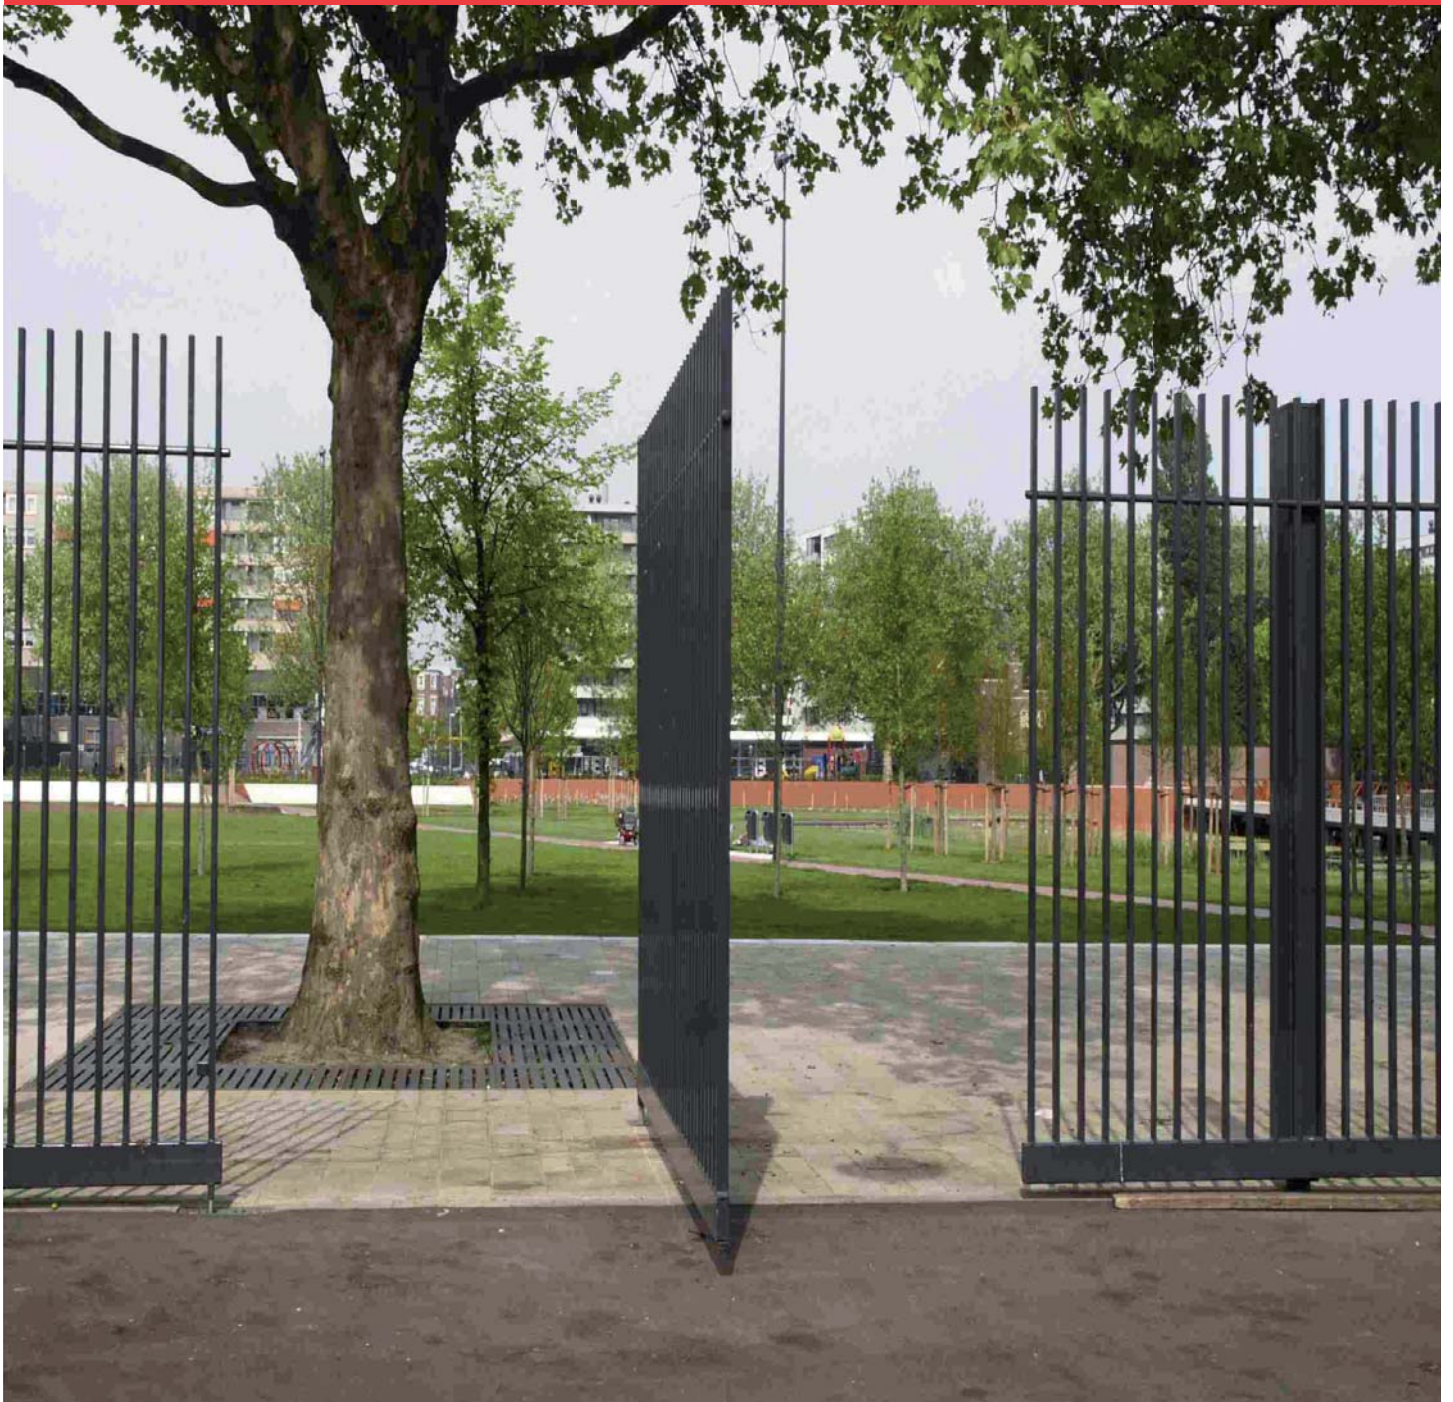

MOLHOEK

PROJECT : Park Afrikaanderplein Rotterdam

Locatie Rotterdam - Cultuurtechnische werken

Uitgevoerd in opdracht van Gemeentewerken Rotterdam door de Aannemerscombinatie Colijn Aannemersbedrijf B.V. en A.W. Molhoek B.V.

Projectomschrijving : Het grondwerk uitvoeren voor de herinrichting van het Park Afrikaanderplein.

Het parkontwerp Afrikaanderplein in Rotterdam is winnaar van de Omgevingsarchitectuurprijs 2006. De bijzondere ontwerp-aanpak en de hoogwaardige inrichting waren reden voor de jury om dit project uit 56 inzendingen te kiezen. Ontwerper OKRA landschapsarchitecten uit Utrecht ontving tijdens het symposium 'De weerbare buitenruimte' in het stadhuis van Almere de cheque van € 10.000 uit handen van burgemeester Annemarie Jorritsma.

Uitvoeringsperiode 2003-2005



Molhoek Aannemingsbedrijf B.V.

Vierlinghstraat 17 | 4251 LC Werkendam |
Postbus 66 | 4250 DB Werkendam |
T: 0183 30 15 36 | F: 0183 40 35 83 |
I: www.molhoek.nl | E: info@molhoek.nl |